

Cod verificare



100185572379

## EXTRAS DE PLAN CADASTRAL

pentru imobilul cu IE **54357**, UAT Miercurea Nirajului /  
MUREȘ, Loc. Miercurea Nirajului, Str. Libertatii, Nr. 16


|           |      |
|-----------|------|
| Nr.cerere | 8934 |
| Ziua      | 04   |
| Luna      | 02   |
| Anul      | 2025 |

**Teren:** 19.353 mp

**Teren:** Intravilan

**Categoria de folosinta(mp):** Curti Constructii 8706mp, Faneata 10647mp

**Plan detaliu**

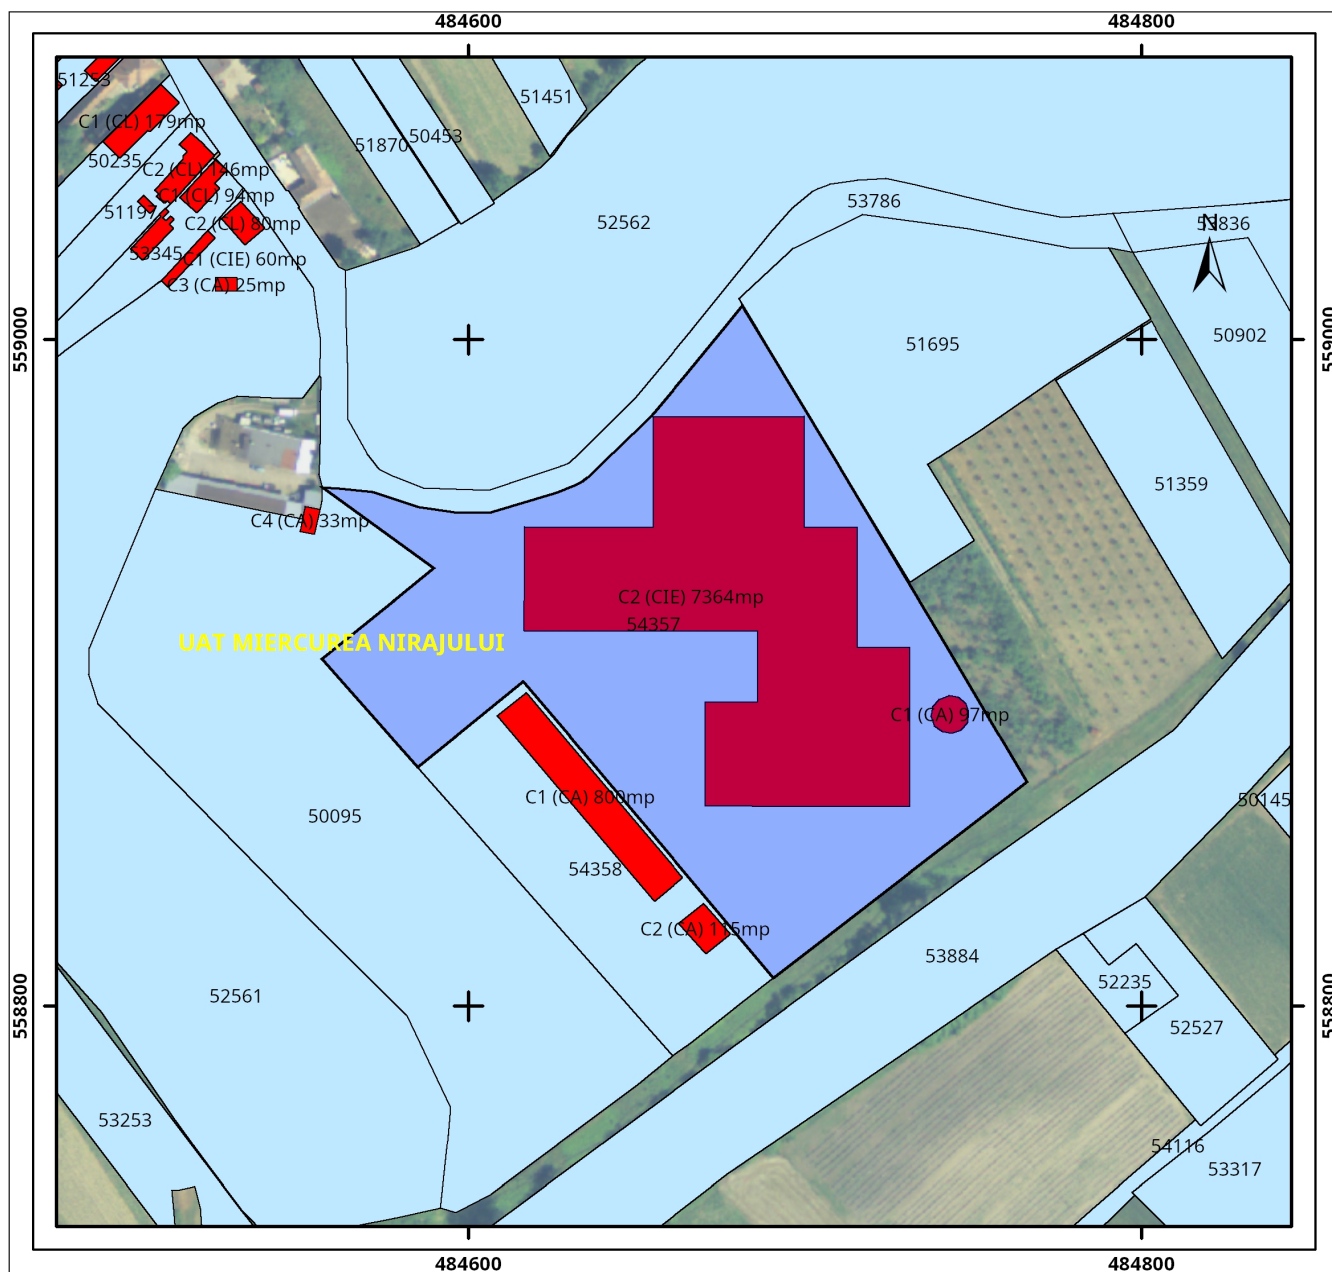


## Legenda

- Intravilan
- Legea 165

0 25 50 100 metri

Sistem de proiectie Stereo 70

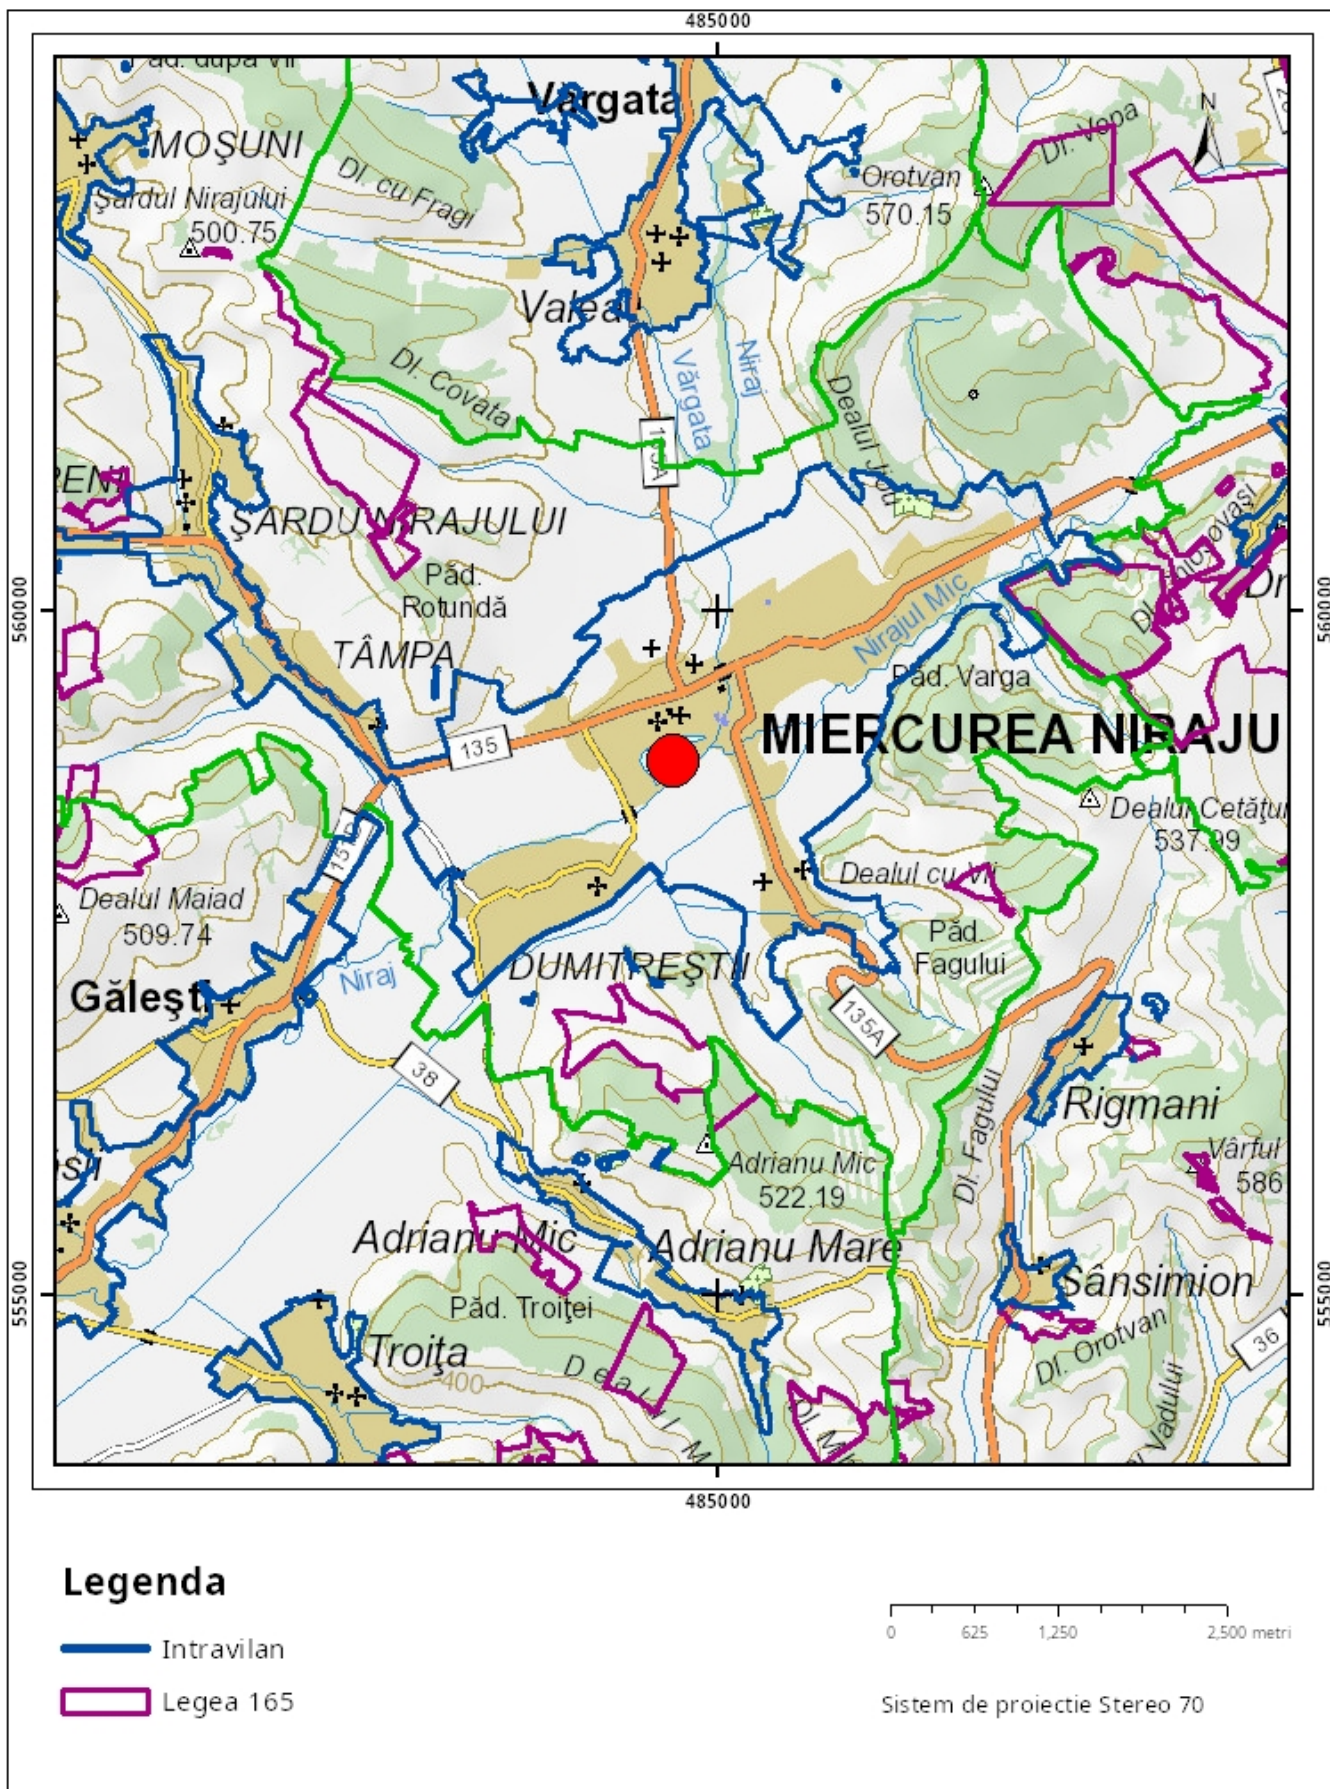

**Sarcini tehnice** (intersecții cu limitele legilor speciale)  
 Legea 17, Art. 3 □

Semnat electronic

Ultima actualizare a geometriei: 11-09-2024  
 Data și ora generării: 04-02-2025 12:20